



Bouwnummer 015

Type Carillon

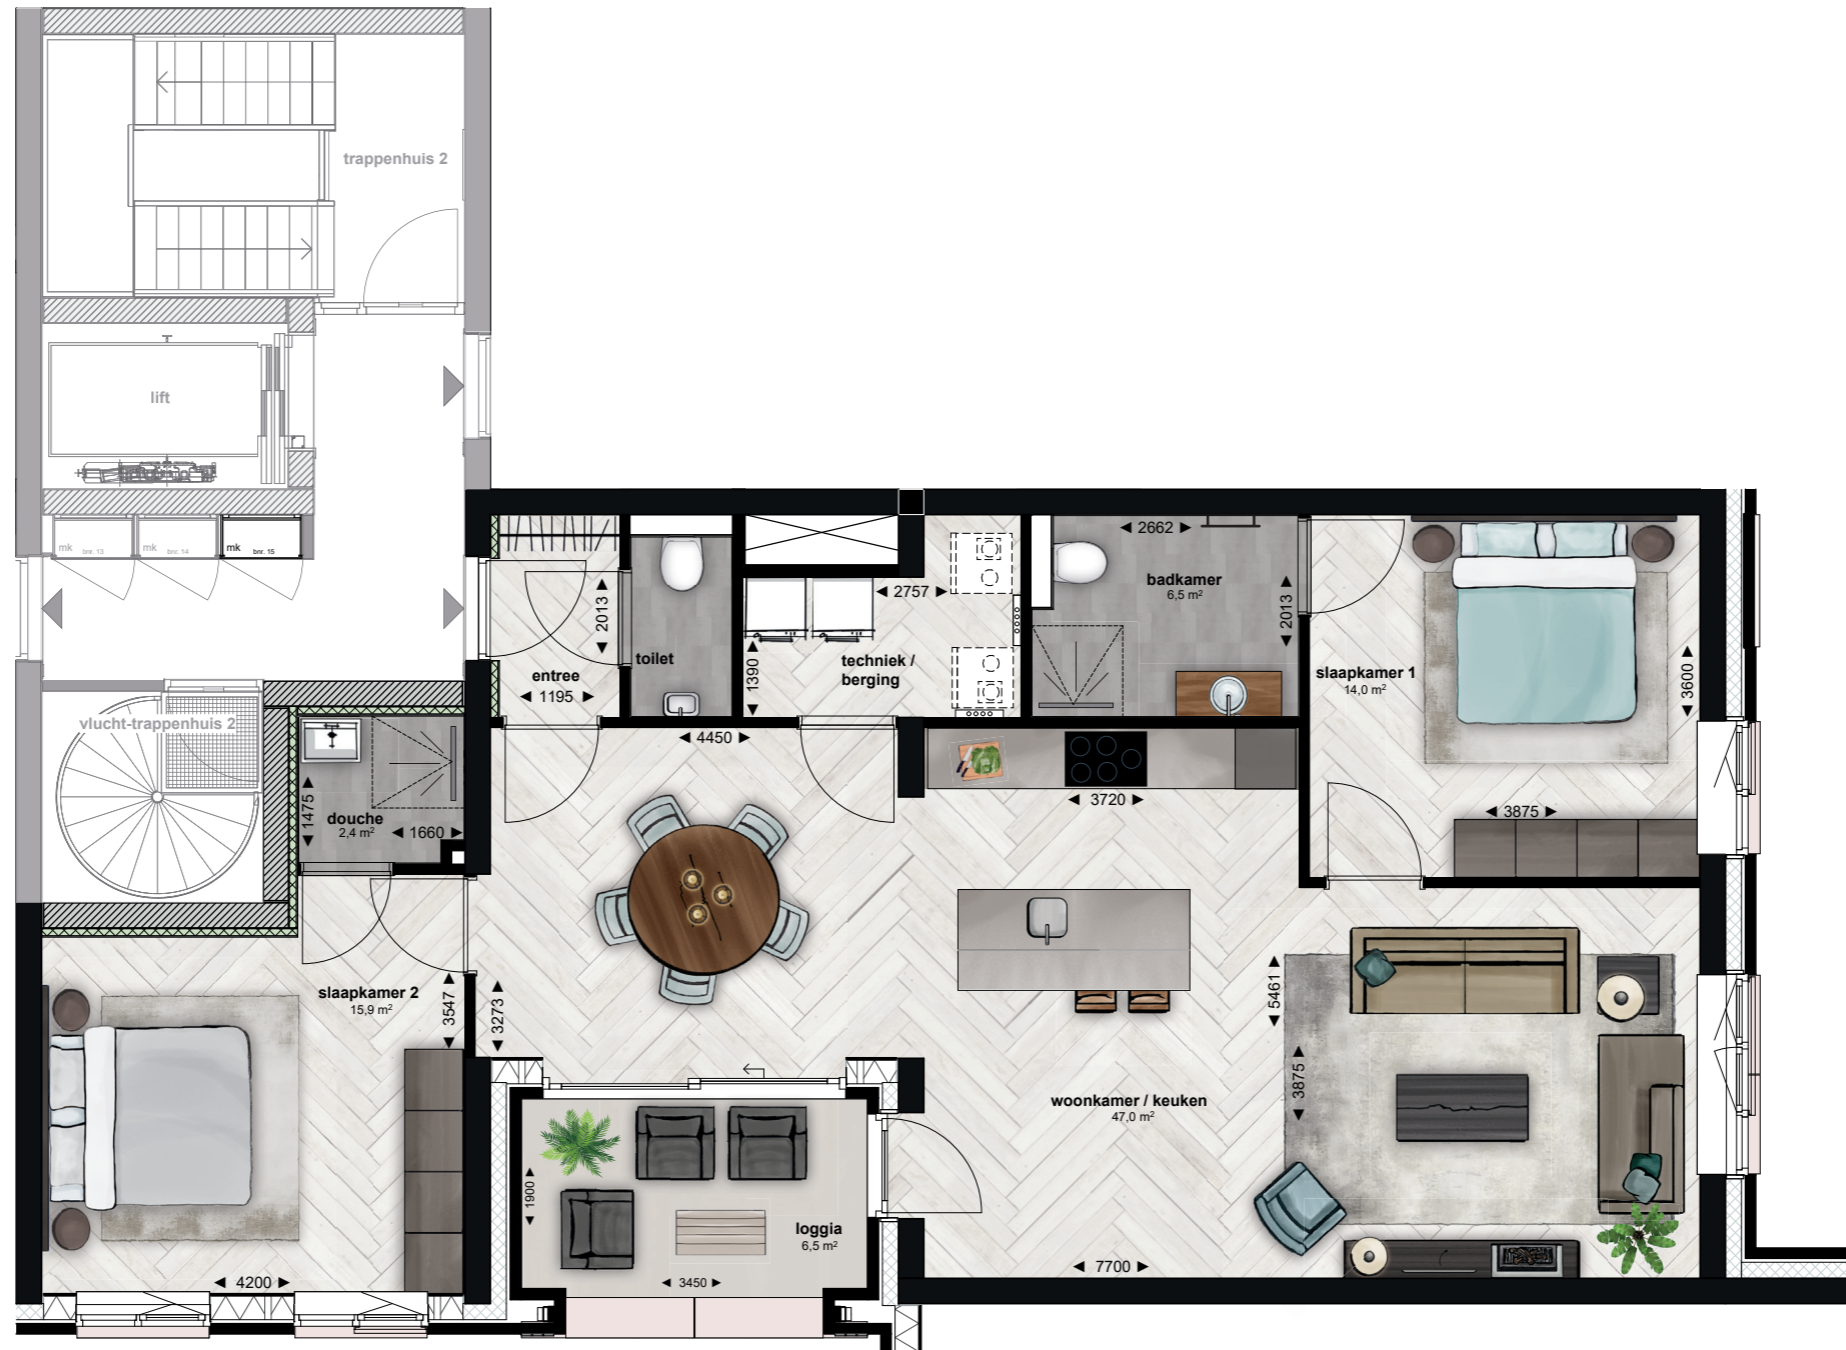

Aan deze plattegronden, de afmetingen en indelingen kunnen geen rechten worden ontleend.
Voor alle exacte informatie verwijzen wij u naar de verkooptekeningen die te verkrijgen zijn bij de makelaar.

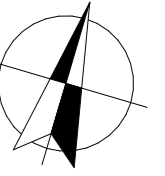