


# Bouwnummer 033

## Type Abdij

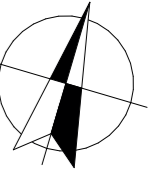



**Derde verdieping**

Aan deze plattegronden, de afmetingen en indelingen kunnen geen rechten worden ontleend.  
Voor alle exacte informatie verwijzen wij u naar de verkooptekeningen die te verkrijgen zijn bij de makelaar.



# Bouwnummer 033

## Type Abdij

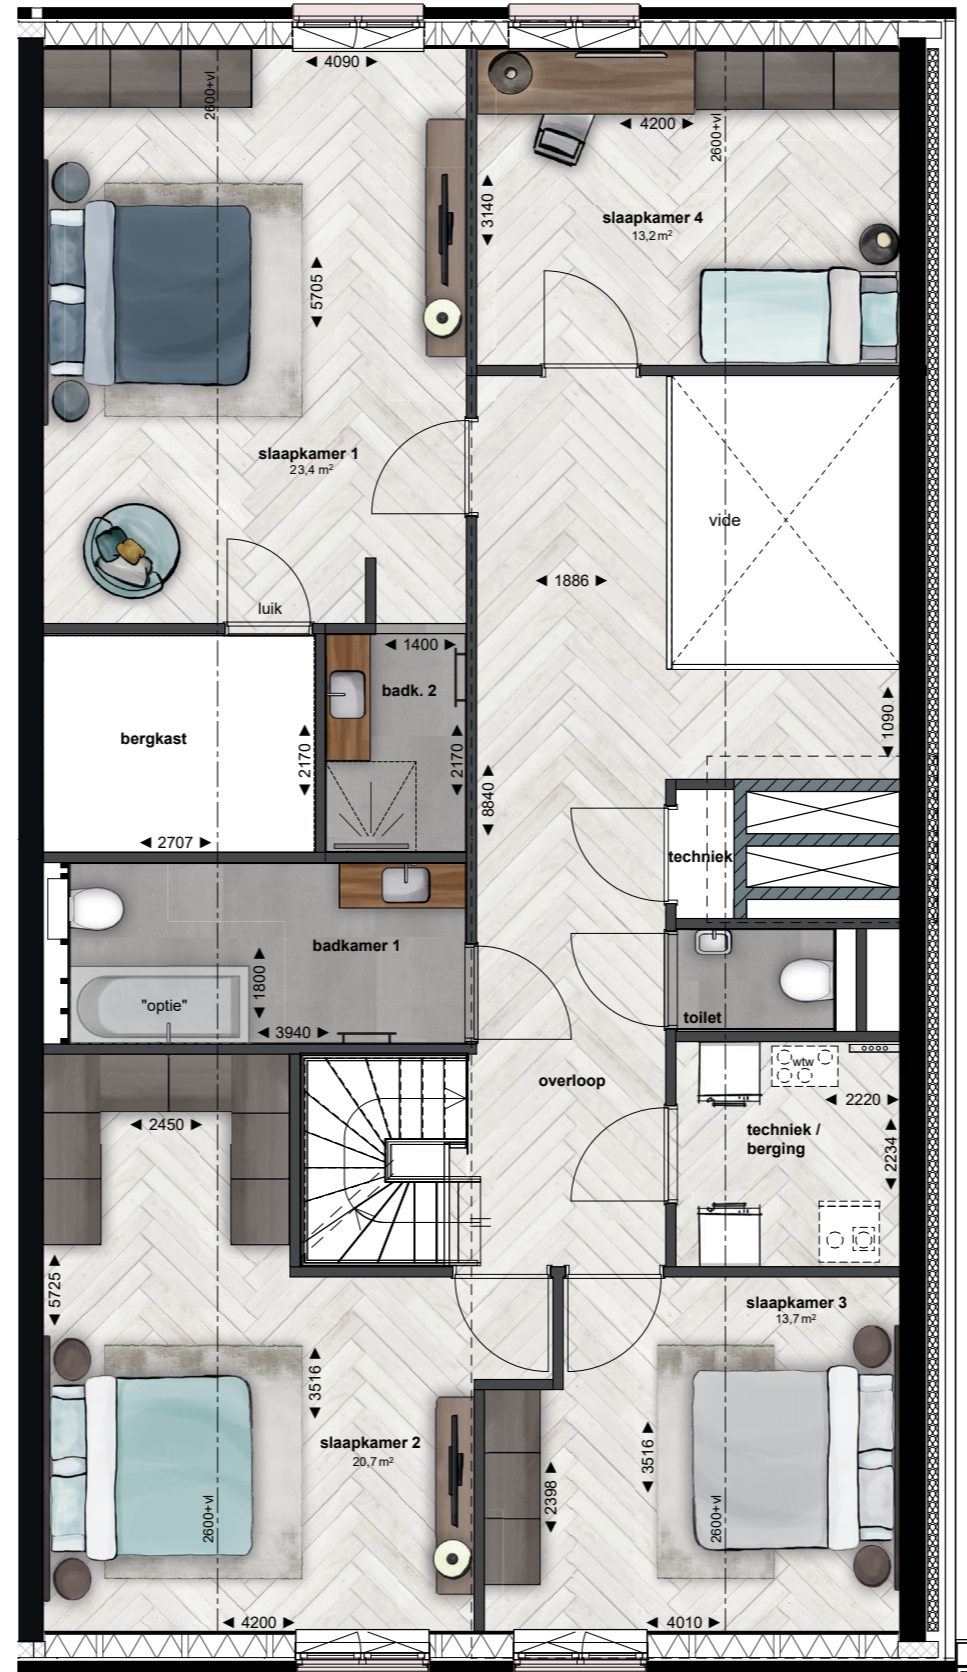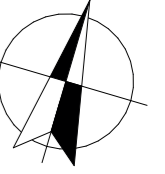

**Vierde verdieping**

Aan deze plattegronden, de afmetingen en indelingen kunnen geen rechten worden ontleend.  
Voor alle exacte informatie verwijzen wij u naar de verkooptekeningen die te verkrijgen zijn bij de makelaar.

