



Bouwnummer 038

Type Hof


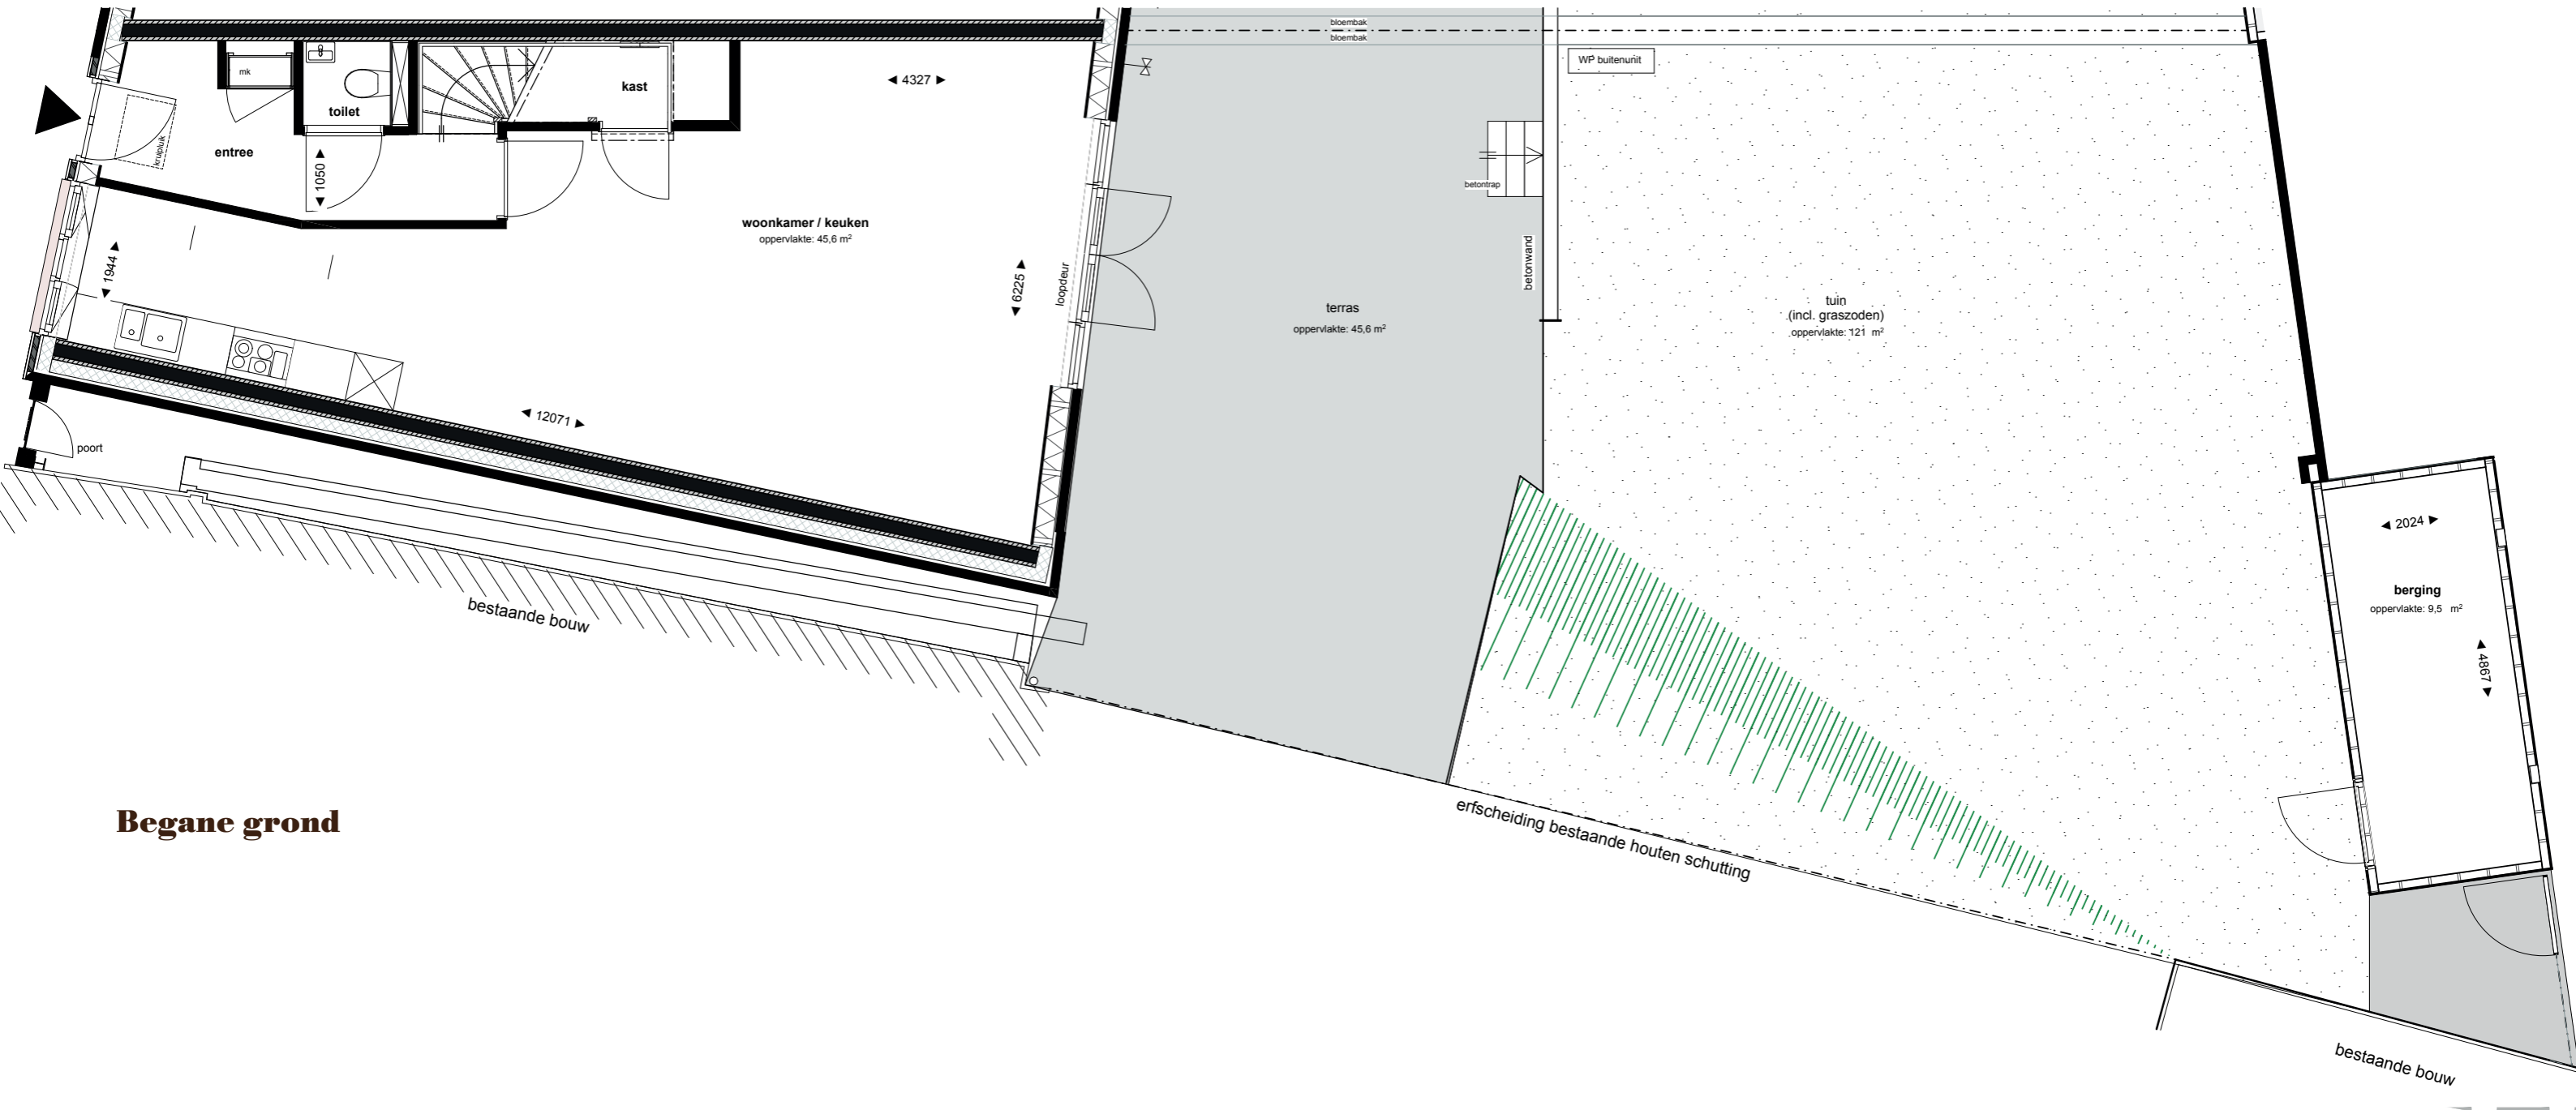


Aan deze plattegronden, de afmetingen en indelingen kunnen geen rechten worden ontleend.
Voor alle exacte informatie verwijzen wij u naar de verkooptekeningen die te verkrijgen zijn bij de makelaar.

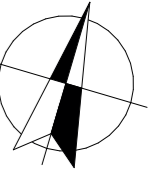


Bouwnummer 038

Type Hof

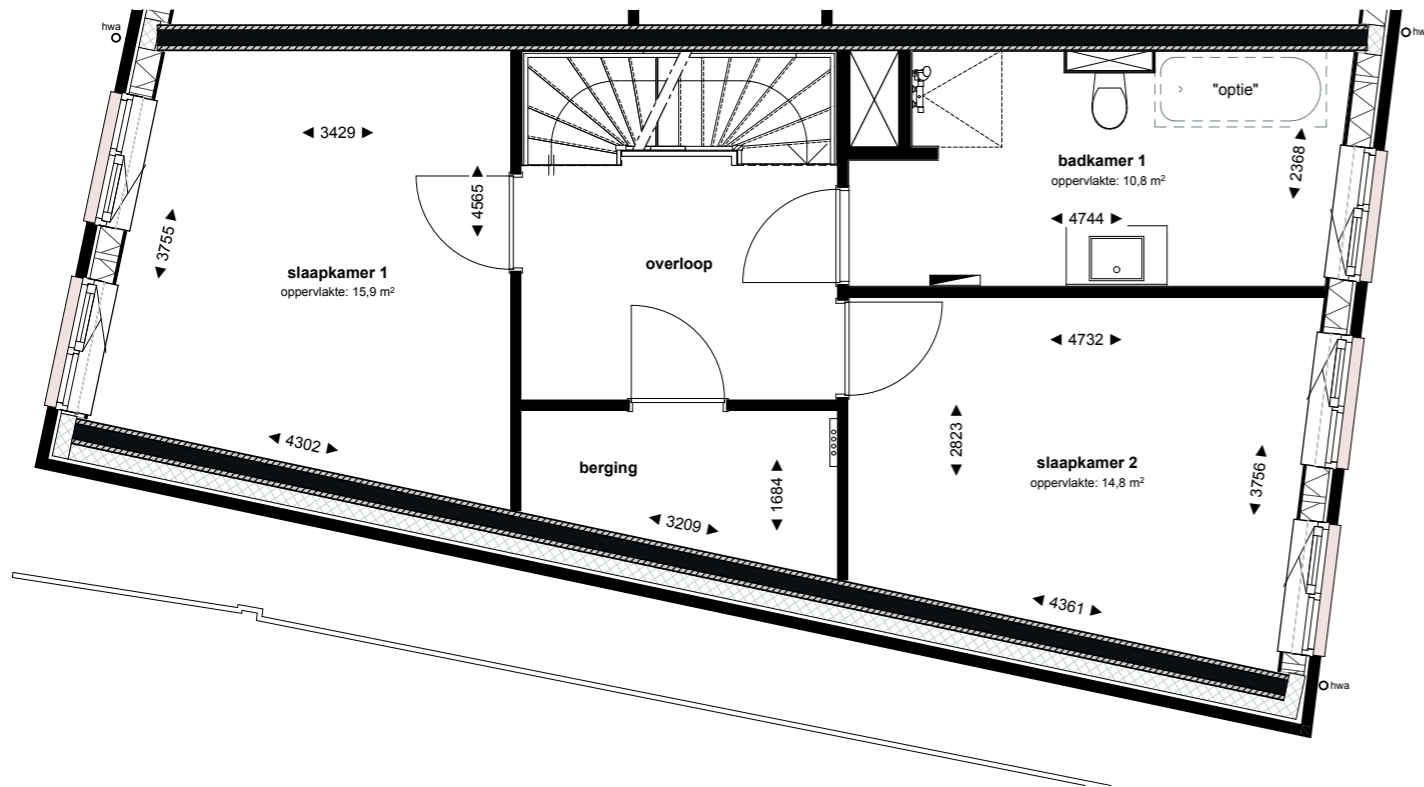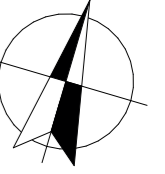

Eerste verdieping

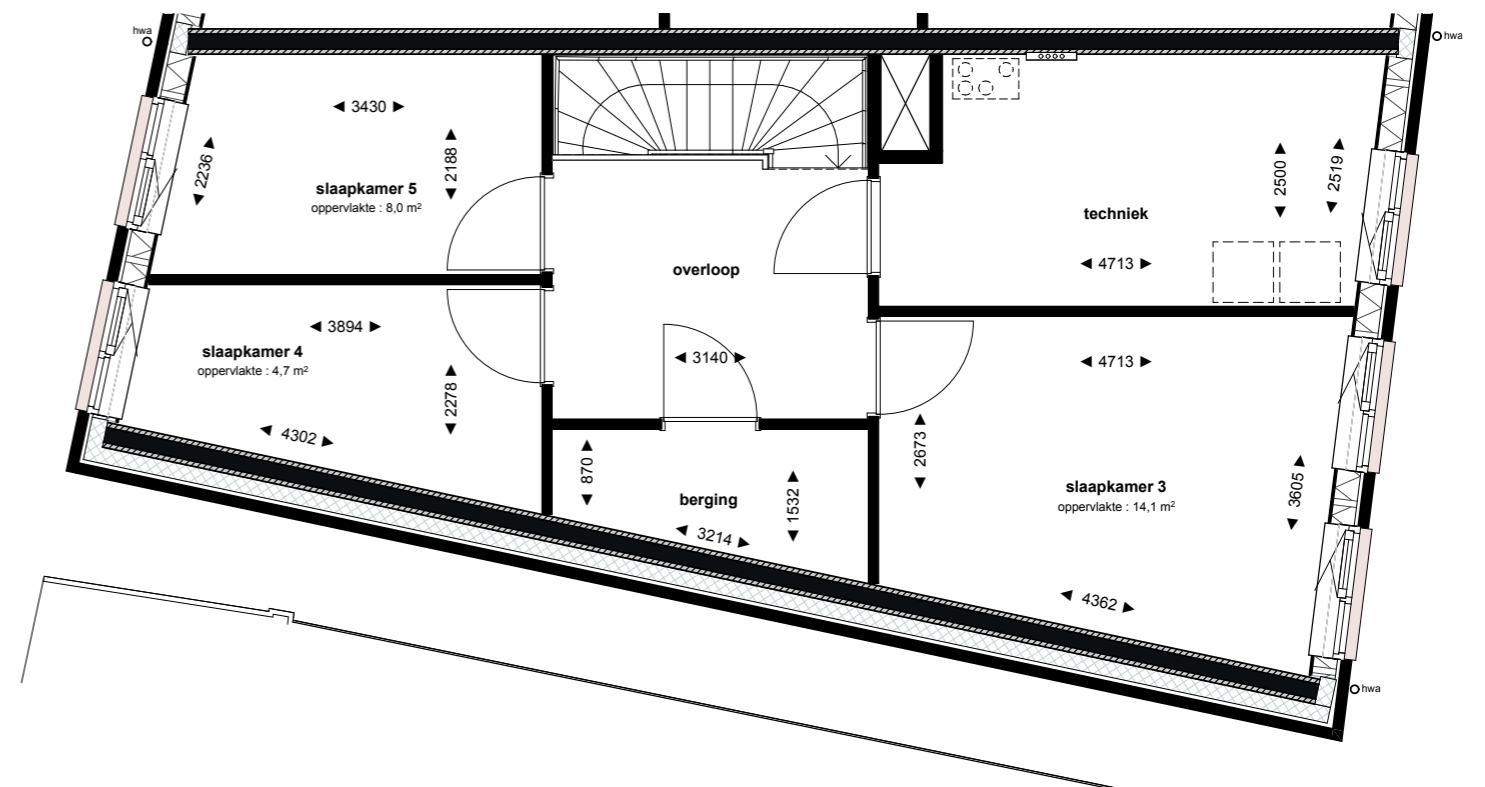

Tweede verdieping